



# Чертеж границ зон планируемого размещения линейного объекта М 1:2000

Карта градостроительного зонирования

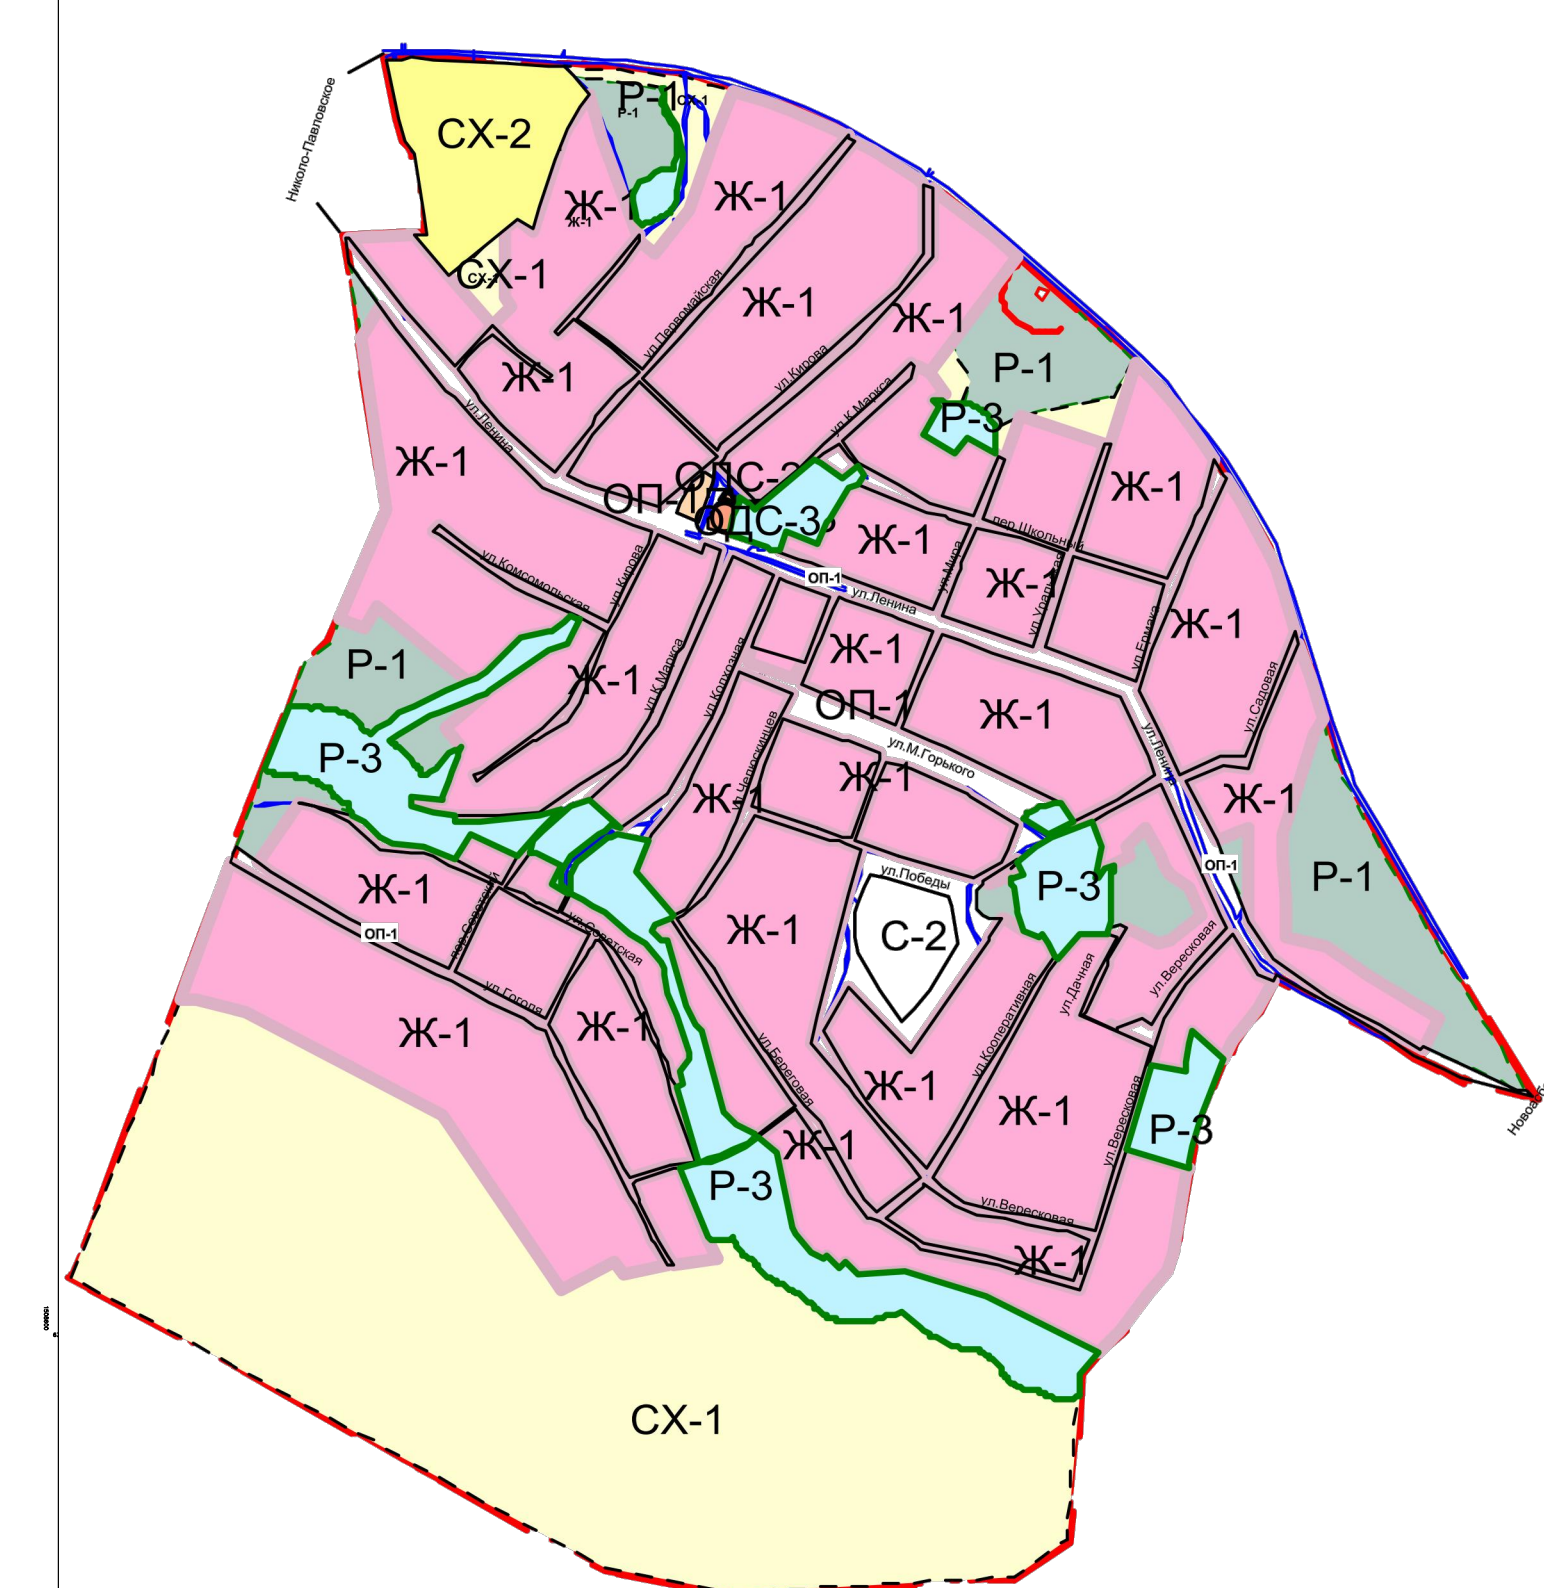

- Ж-1 Зона жилых домов усадебного типа
- СХ-1 Зона сельскохозяйственных угодий
- Р-1 Зона лесов, парков, скверов
- СХ-2 Зона, занятая объектами сельского хозяйства
- С-2 Зона ритуальной деятельности
- Р-3 Зона водного объекта
- ОП-1 Зона земель общего пользования

Ситуационный план

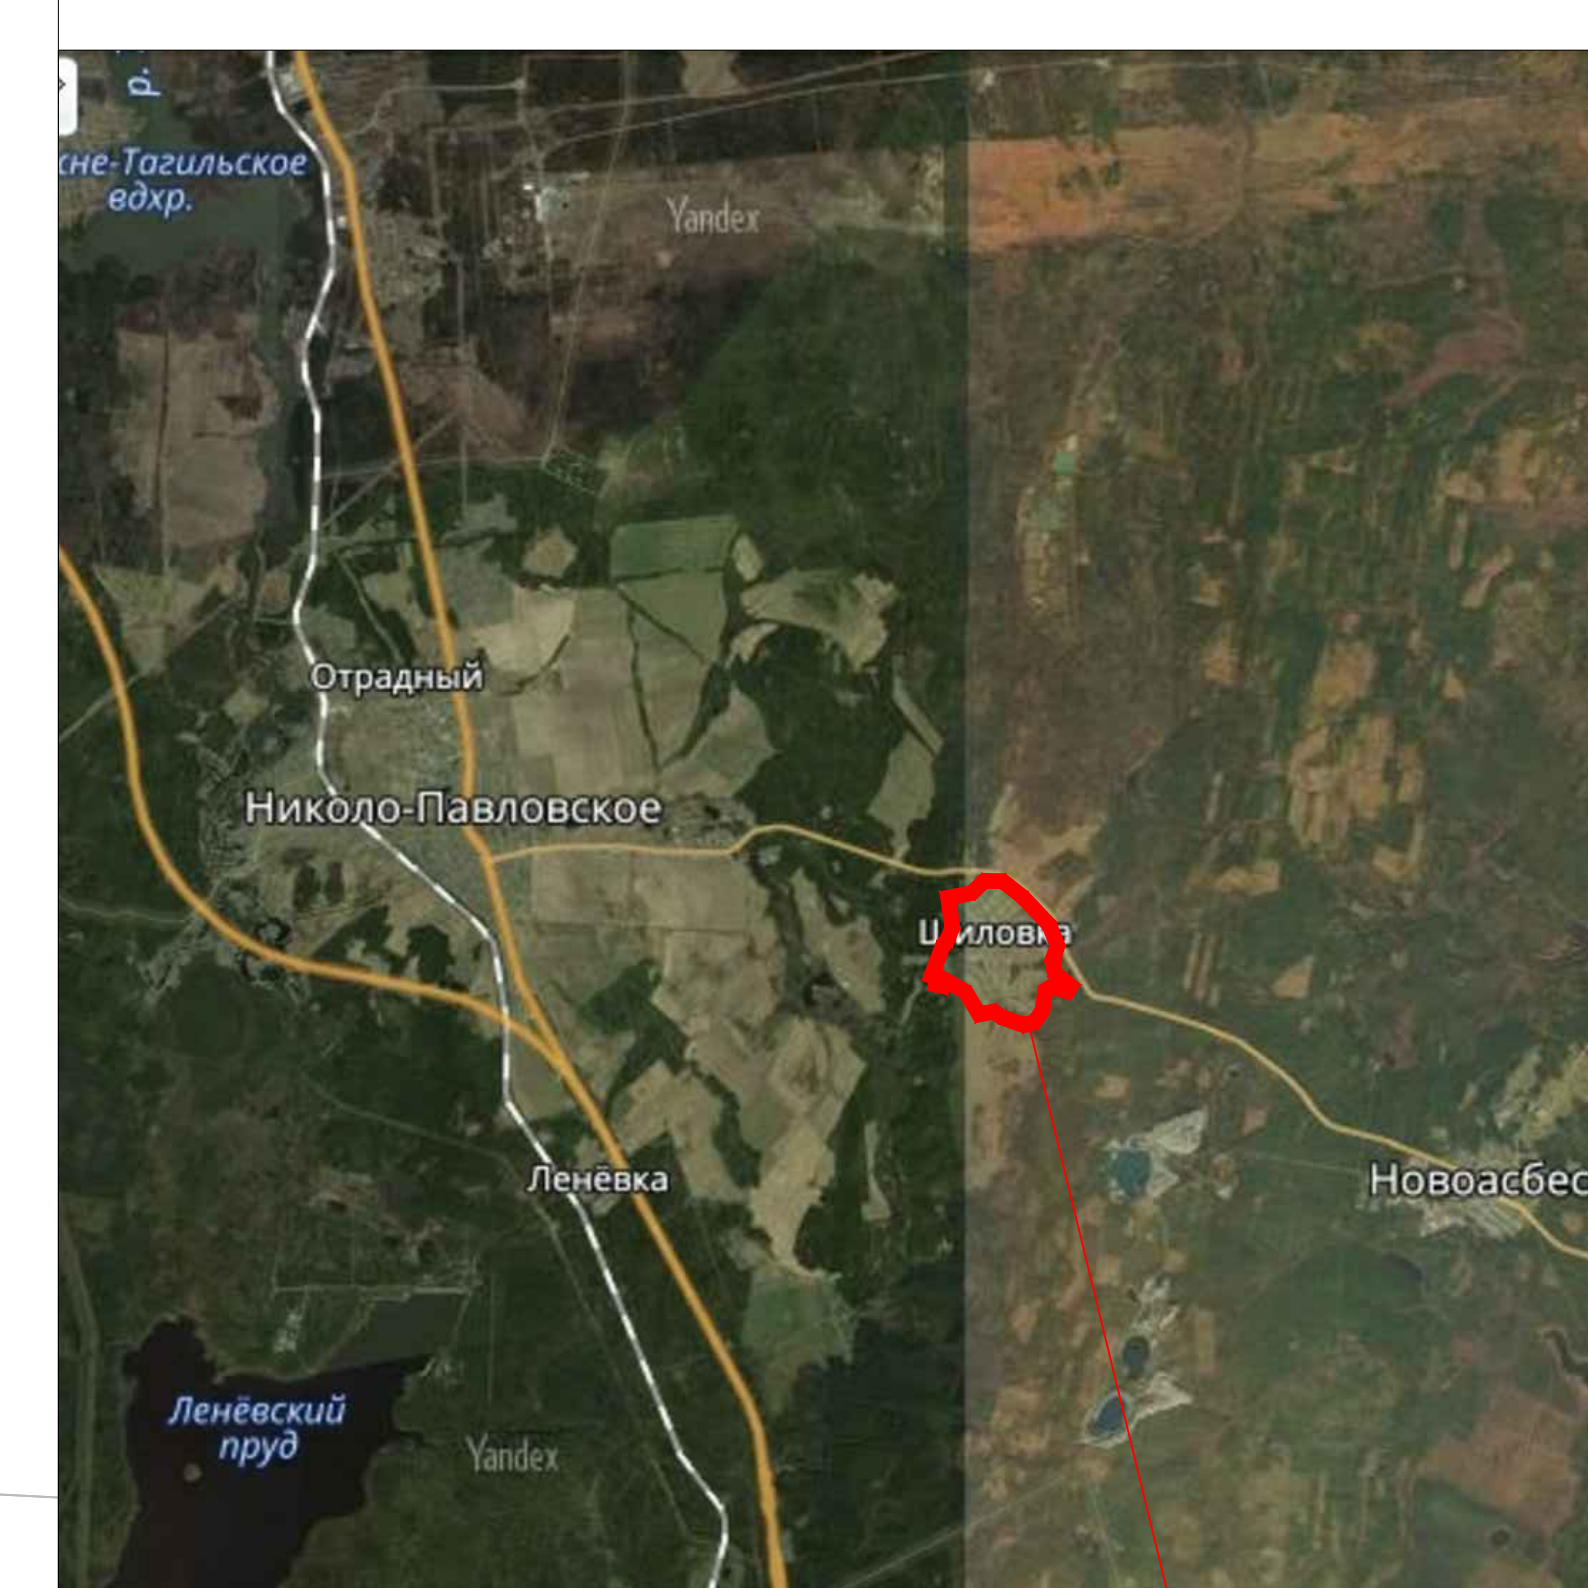

Территория проектирования

## Условные обозначения

Обозначение элемента	Наименование
	Границы территории проекта планировки
	Красная линия застройки рекомендуемая
	Красная линия газопровода
	Границы СЗЗ кладбища
	Границы водоохранной зоны
	Границы береговой полосы
	Водный объект
	Границы земельных участков
	Техническая зона газопровода
	Охранная зона ЭСК
	Частные жилые дома и надворные постр.
	Номер кадастрового участка
	Границы кадастрового квартала

		475-18-ППМ.ОП			
		Свердловская обл. Пригородный район, с.Шинюха			
Имя, Фамилия	Лист № докум.	Подп.	Дата	Страница	Листов
Разраб.	Мушкетеров		10.10	1	1
		Газо-наблюдение жилых домов частного сектора с Шинюха			
ГИП	Трофимова	Чертеж границ зон планируемого размещения линейного объекта М 1:2000		ООО Частная Арх. 010-18-010-000-000-010	
Директор	Семенович				